

xy filmproduktion
 Projekt : abc
 Verkehrszeichenplan 05

Augsburgerstraße
Rankestraße, Joachimstaler Straße


VZ 283 zur Unterbringung von Technikfahrzeugen

Sperrung der Augsburgerstraße
 nach RP BI/17

Datum:

Zeit:

Genehmigt:

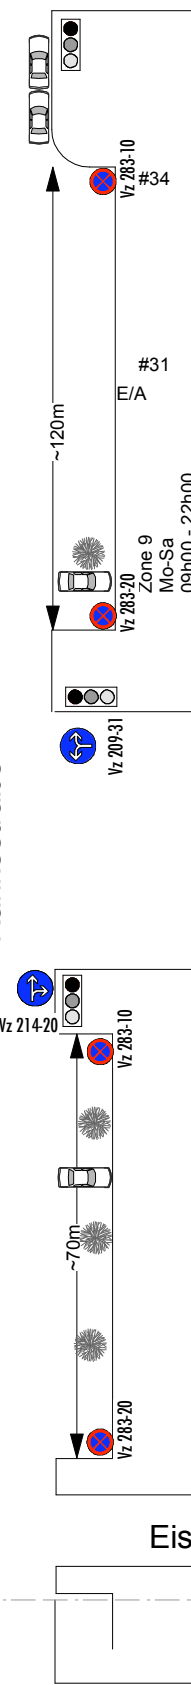

Polizeiabschnitt

zZt: Baustelle